


Rodzaj opracowania ROBOTY REMONTOWE W BUDYNKU TEATRU LALKI I AKTORA W ŁOMŻY	Nazwa obiektu budowlanego TEATR LALKI I AKTORA W ŁOMŻY		Nazwa rysunku <b>RZUT PIWNIC - INWENTARYZACJA</b>		
	Imię i nazwisko projektanta	mgr inż. arch. Andrzej Popławski	Data sporządzenia 06.05.2024		
	Lokalizacja Plac Niepodległości 14 Łomża 18-400	Nr uprawnień UAN.II.7342-122/94			
			Skala rysunku <b>1:100</b>	Nr rysunku <b>I.01.1</b>	

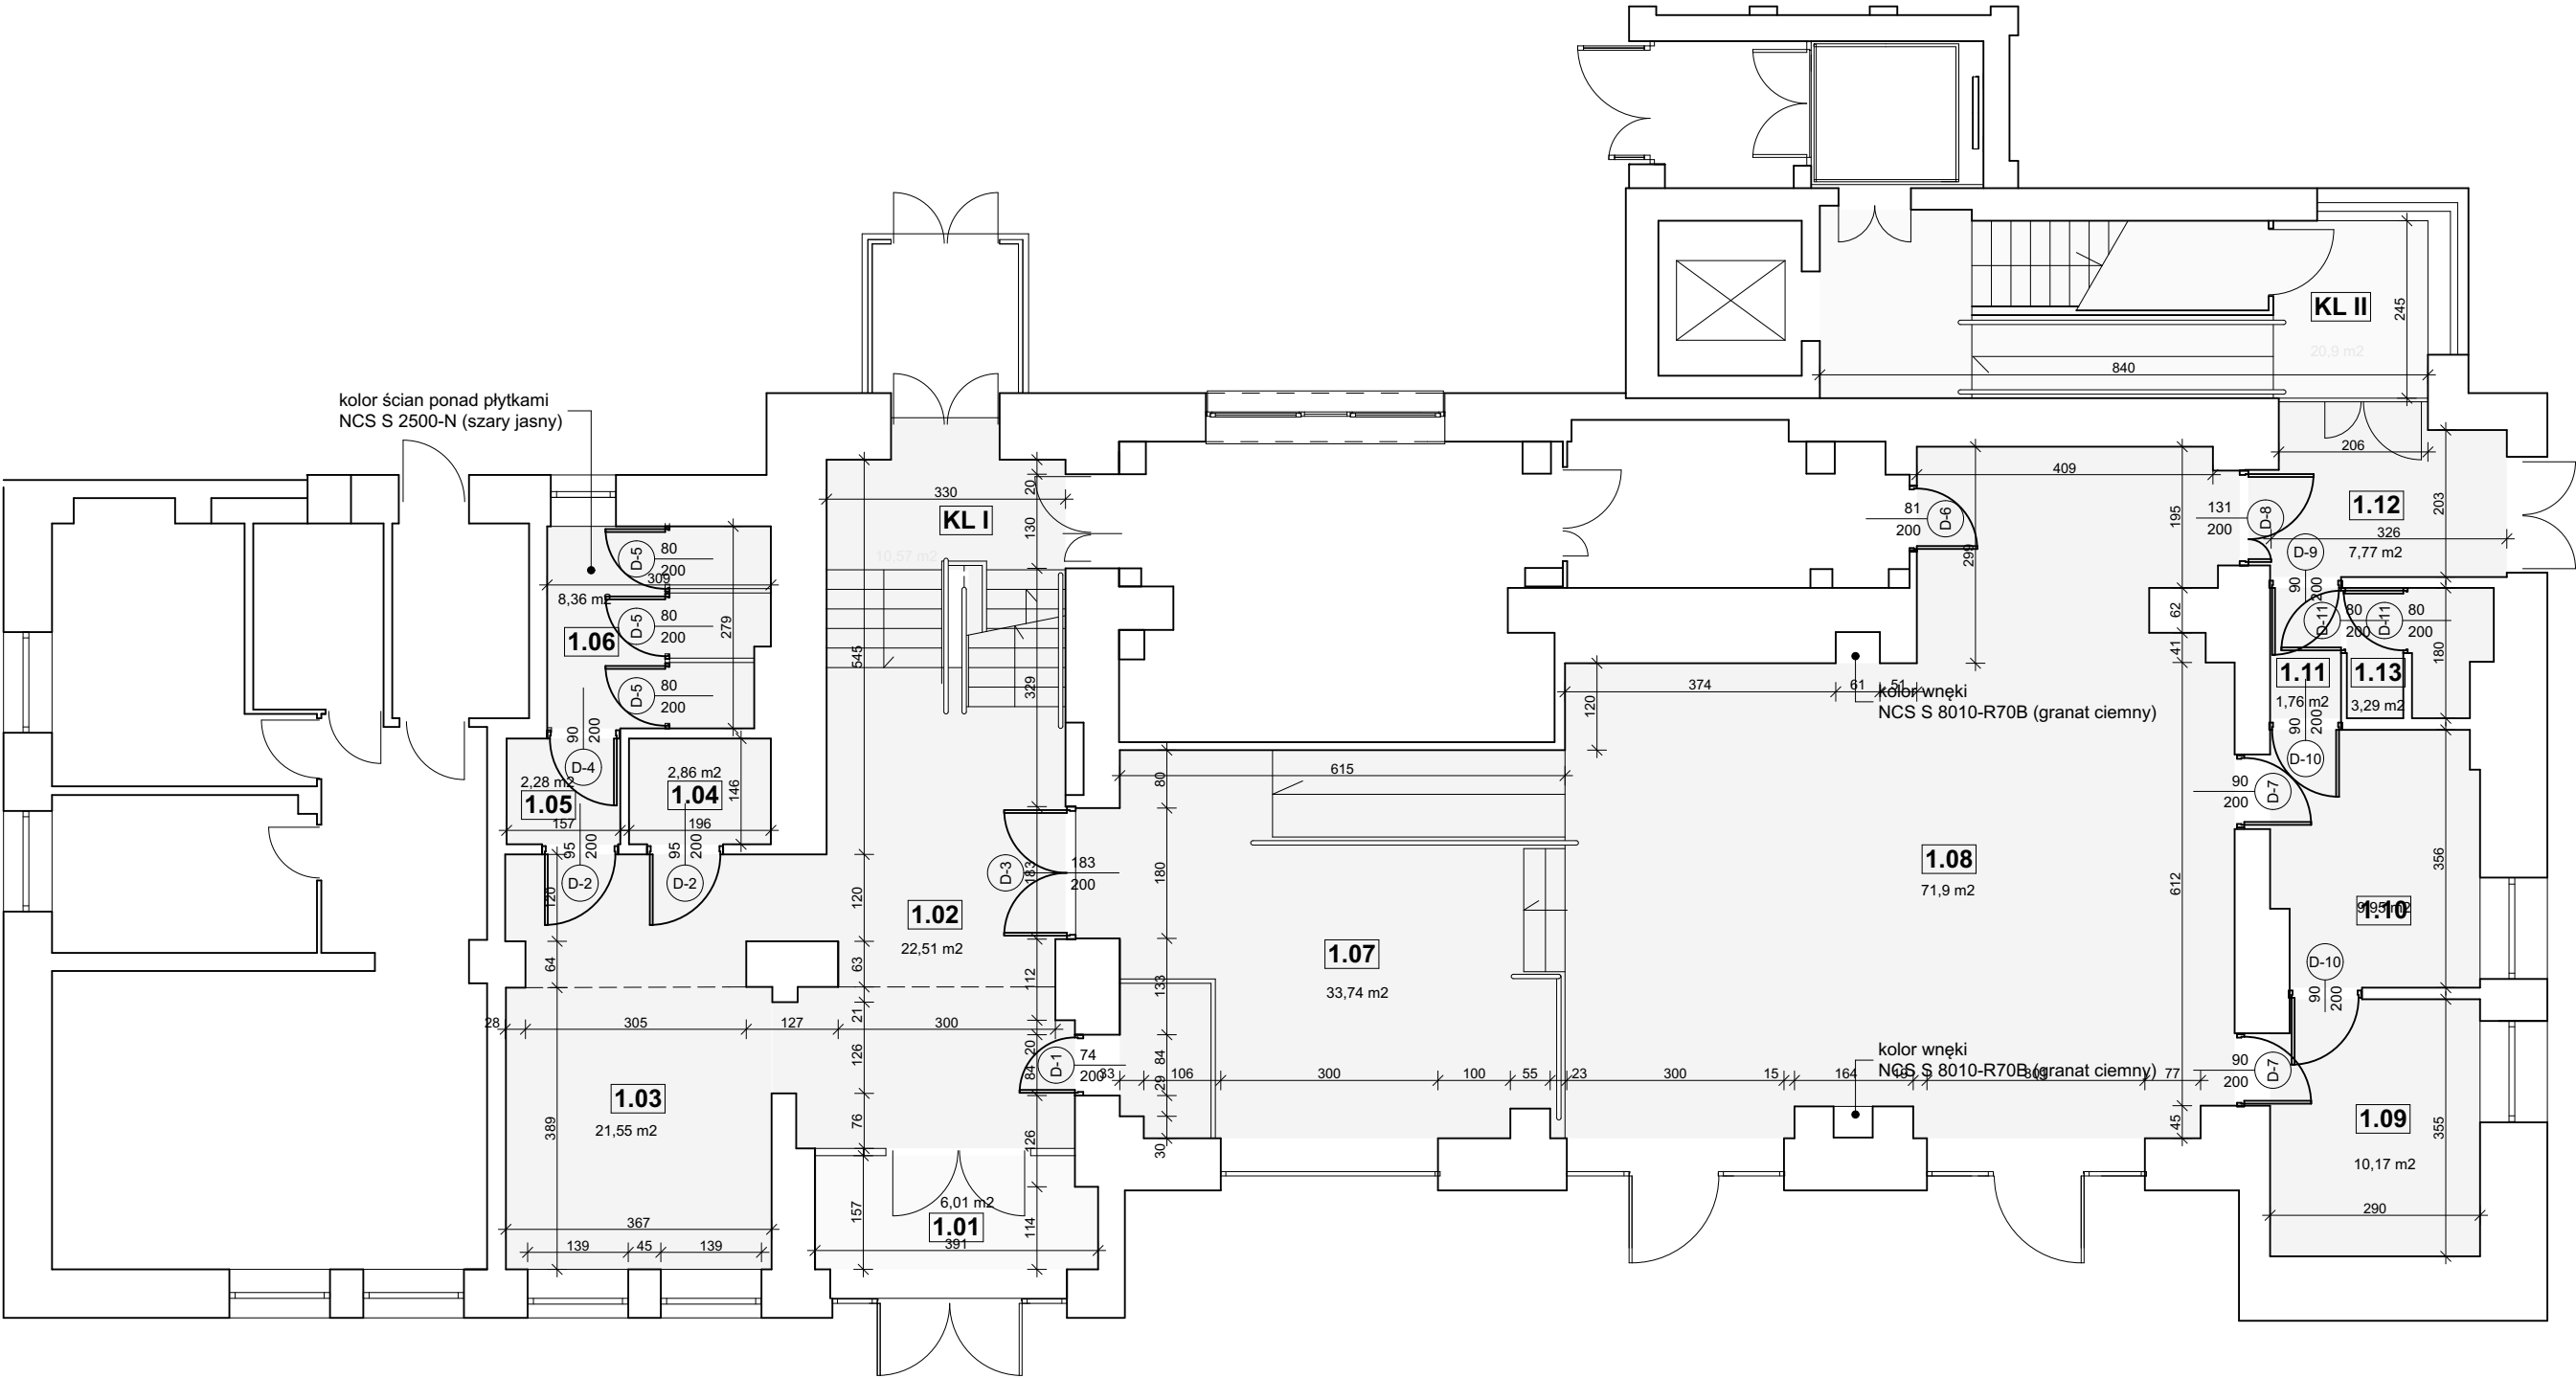


LEGENDA:

2.01 - 2.13 - OZNACZENIE POMIESZCZEŃ DO REMONTU


D-1/D-20 - DRZWI PRZEZNACZONE DO MAŁOWANIA

Rodzaj opracowania ROBOTY REMONTOWE W BUDYNKU TEATRU LALKI I AKTORA W ŁOMŻY	Nazwa obiektu budowlanego TEATR LALKI I AKTORA W ŁOMŻY			Nazwa rysunku <b>RZUT PARTERU - INWENTARYZACJA</b>		
	Imię i nazwisko projektanta	mgr inż. arch. Andrzej Popławski	Podpis projektanta	Data sporządzenia	Skala rysunku	Nr rysunku
Lokalizacja Plac Niepodległości 14 Łomża 18-400	Nr uprawnień	UAN.II.7342-122/94		06.05.2024	<b>1:100</b>	<b>I.01.2</b>

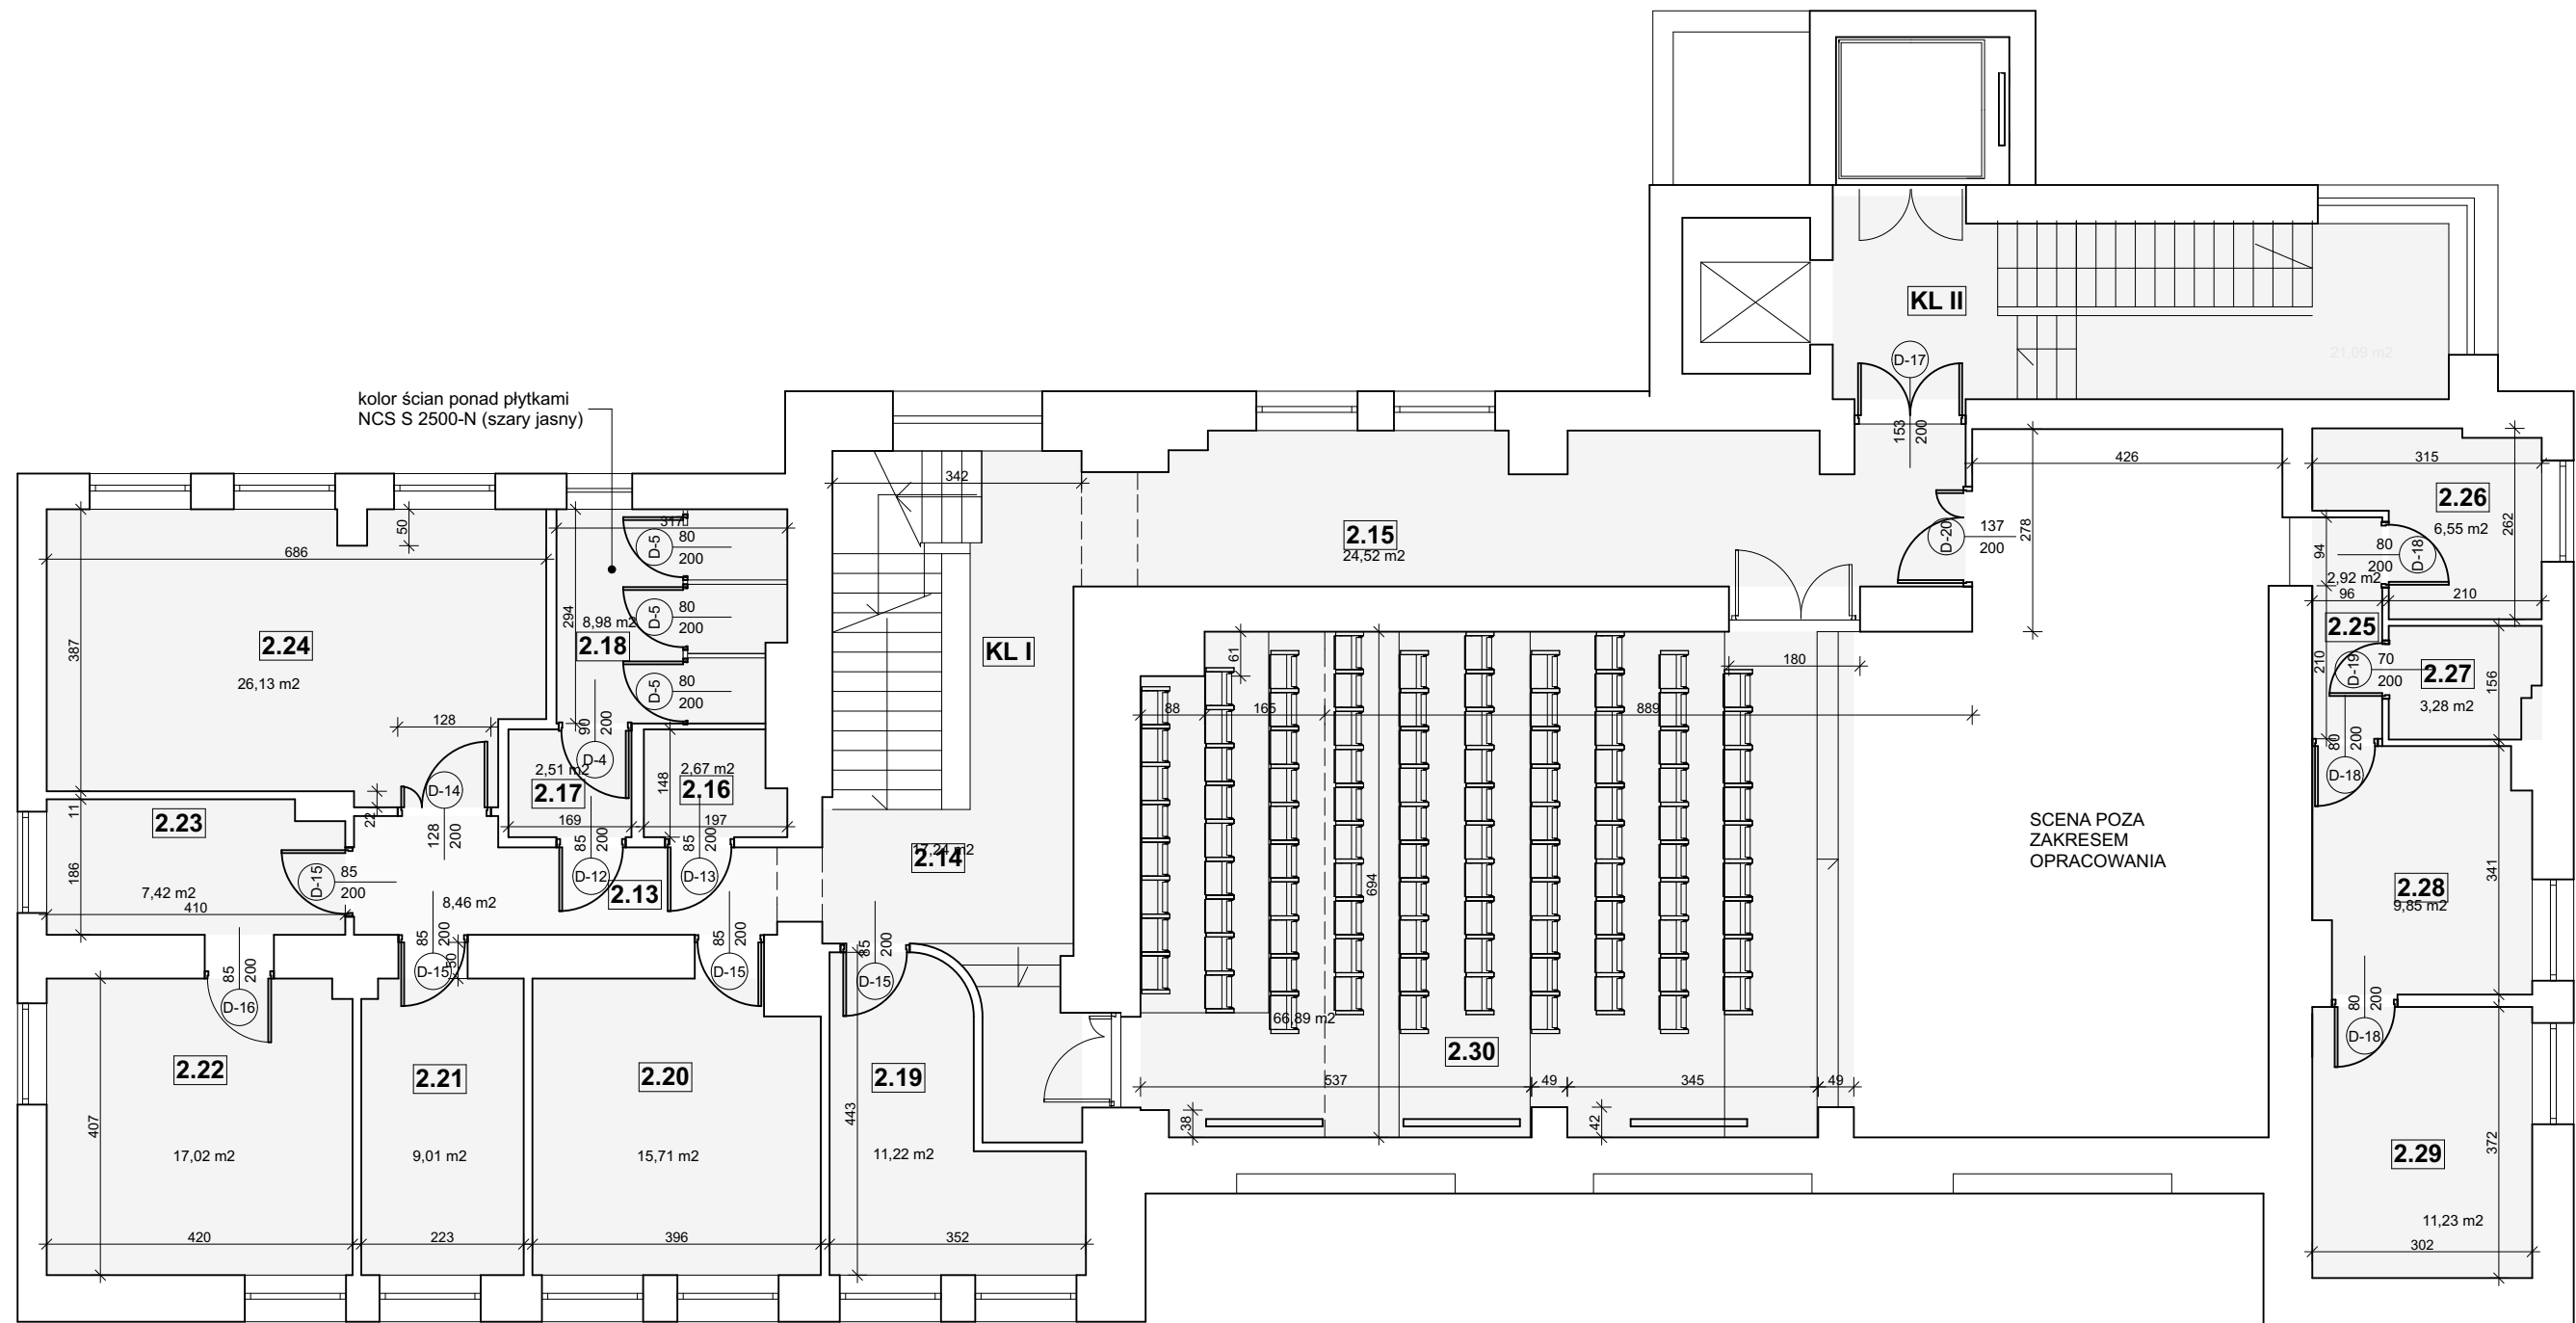


RZUT PIĘTRA I

1:100

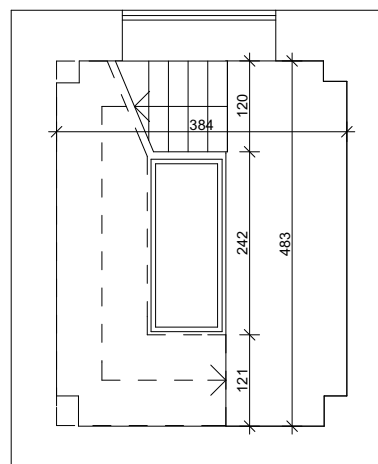

KONDYGNACJA POWTARZALNA WIEŻY 1:100

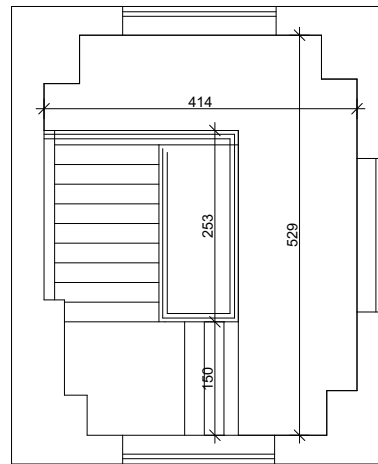

KONDYGNACJA OSTATNIA WIEŻY 1:100

Nazwa obiektu budowlanego  
**ROBOTY REMONTOWE W BUDYNKU  
TEATRU LALKI I AKTORA W ŁOMŻY**


Lokalizacja  
Plac Niepodległości 14 Łomża 18-400

Imię i nazwisko projektanta	mgr inż. arch. Andrzej Popławski	Podpis projektanta
-----------------------------	-------------------------------------	--------------------

Nr uprawnień	UAN.II.7342-122/94
--------------	--------------------


Nazwa rysunku  
**RZUT PIĘTRA I, KONDYGNACJE  
WIEŻY - INWENTARYZACJA**

Data	Skala rysunku	Nr rysunku
06.05.2024	<b>1:100</b>	<b>I.01.3</b>

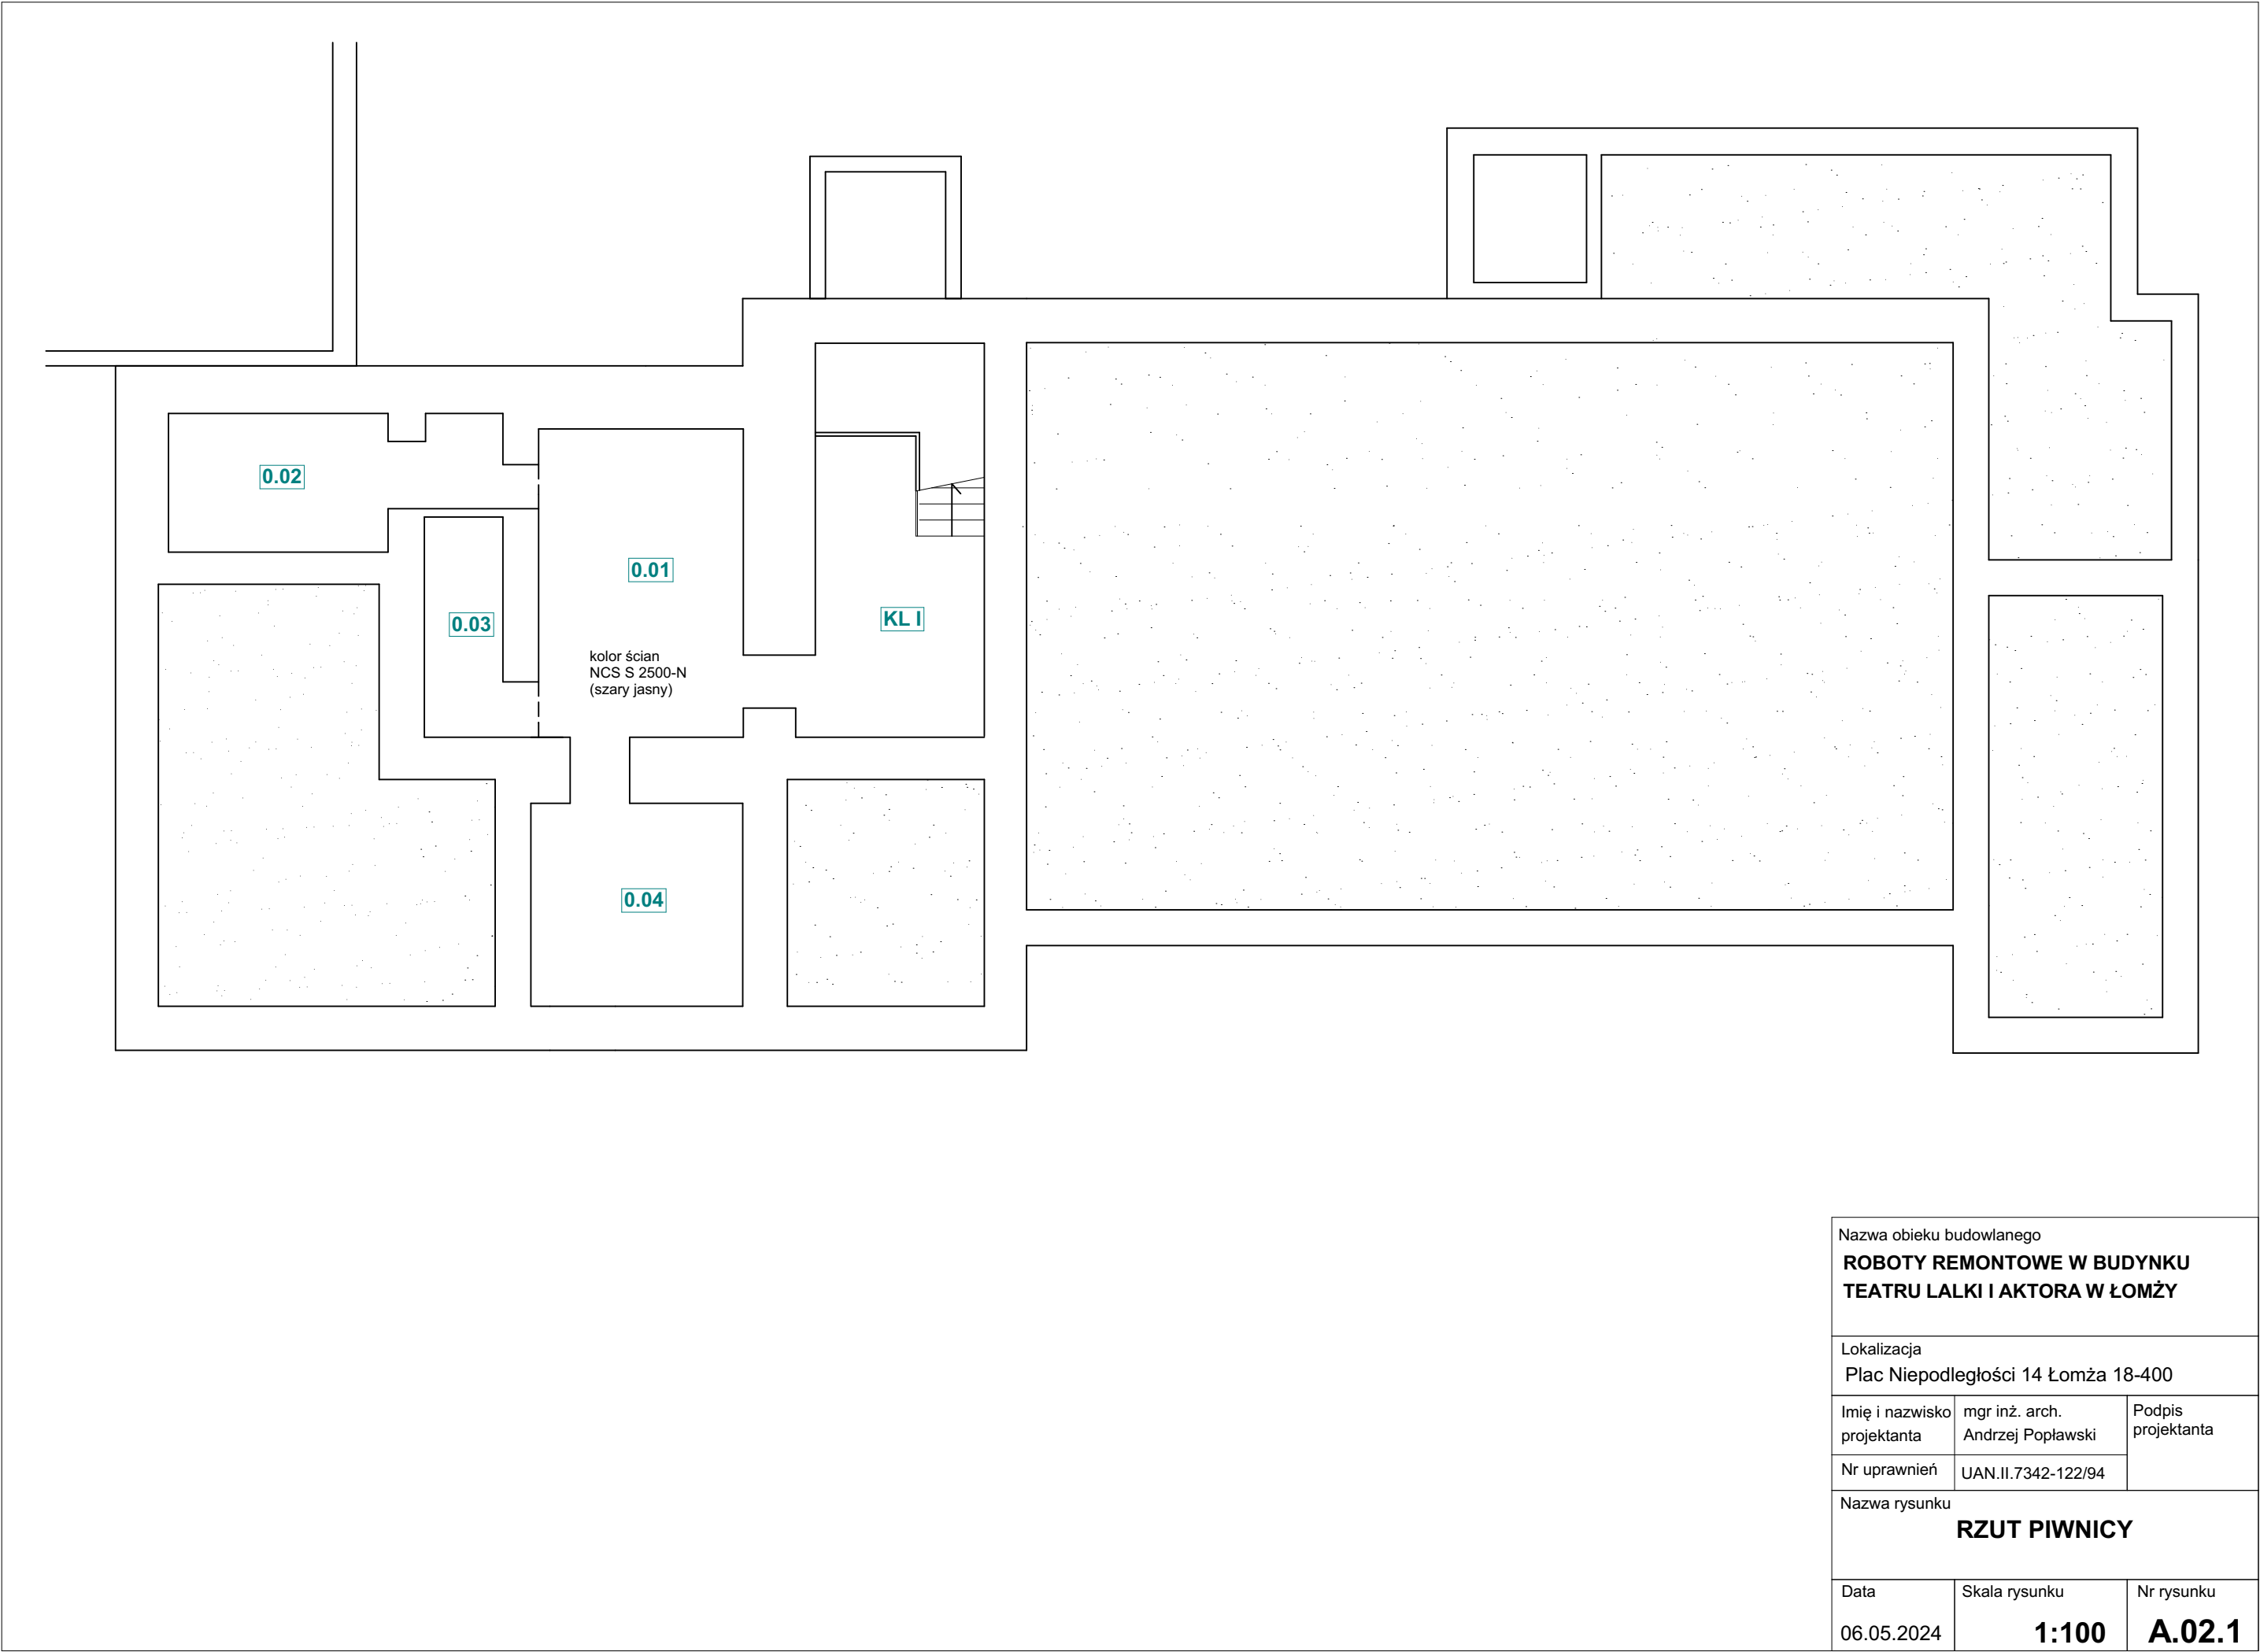



UWAGA:  
Przedstawiona kolorystyka ma charakter orientacyjny.  
Ostateczny wybór kolorów farb nastąpi po wykonaniu próbek na istniejącym podłożu, po uzyskaniu akceptacji inwestora.  
Przed zamówieniem wykładzin i rolet wymiary należy zdjąć z natury.

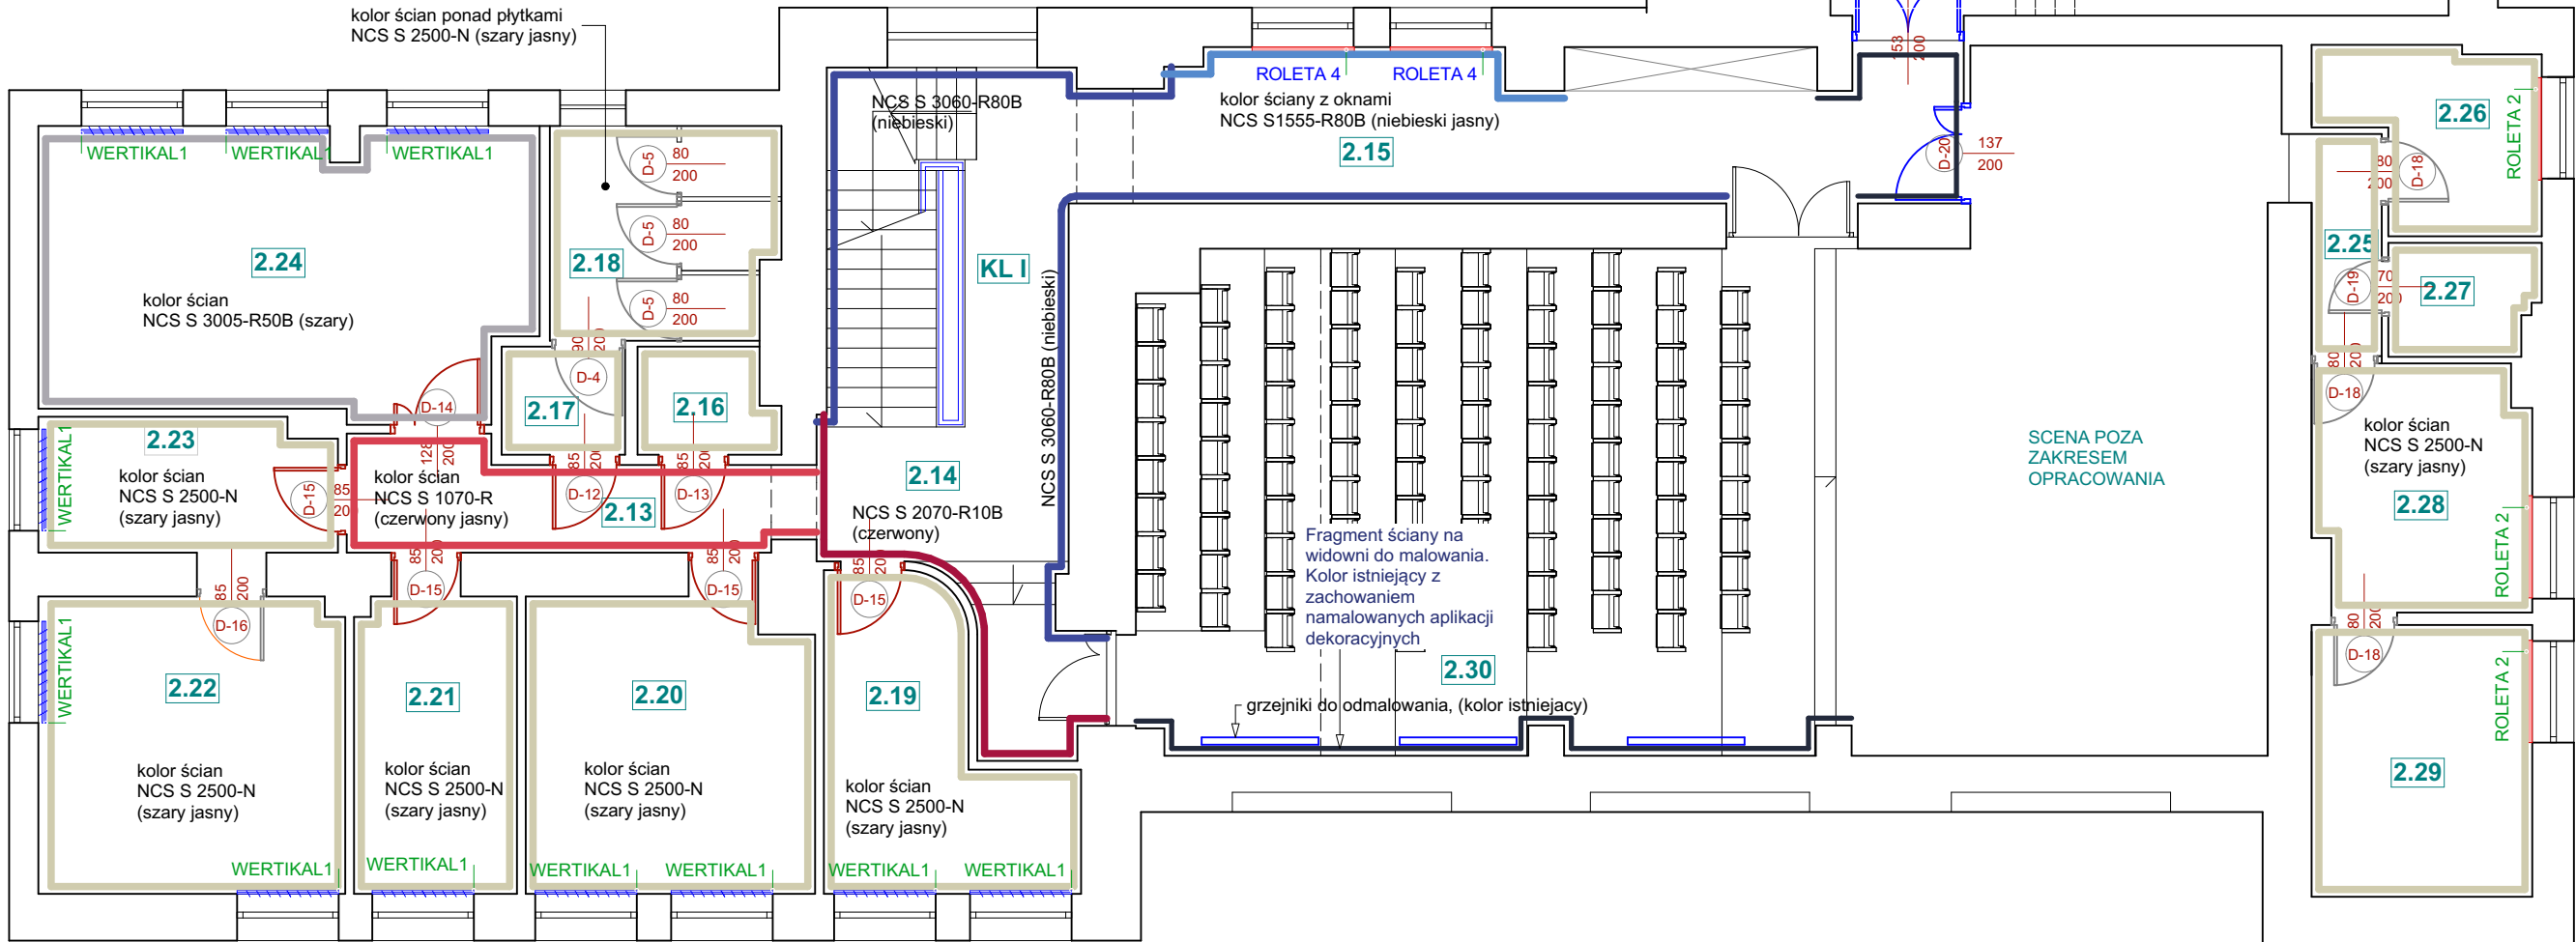

RZUT PIĘTRA I

1:100


LEGENDA:

2.13 - 2.30 - OZNACZENIE POMIESZCZEŃ DO REMONTU


- D-1/D-20 - DRZWI PRZEZNACZONE DO MALOWANIA
- POCHWYTY BALUSTRAD DO MALOWANIA
- WYMIANA WERTIKALI OKIENNYCH
- WYMIANA ROLET

OZNACZENIA KOLORYSTYKI ŚCIAN:

- NCS S 3060-R80B (niebieski)
- NCS S 2070-R10B (czerwony)
- NCS S 1070-R (czerwony jasny)
- NCS S1555-R80B (niebieski jasny)
- NCS S 3005-R50B (szary)
- NCS S 2500-N (szary jasny)

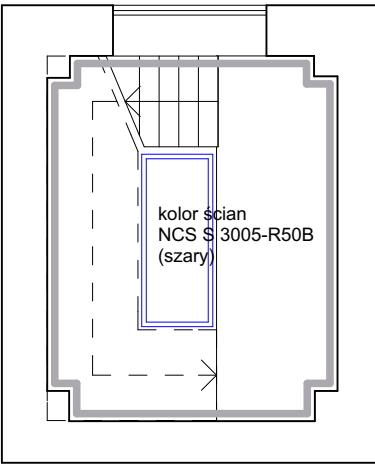

KONDYGNACJA POWTARZALNA WIEŻY 1:100

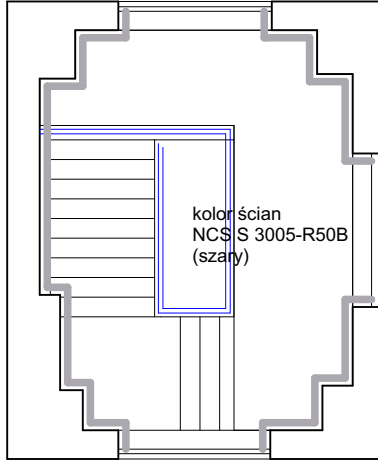

KONDYGNACJA OSTATNIA WIEŻY 1:100


Nazwa obiektu budowlanego  
**ROBOTY REMONTOWE W BUDYNKU  
TEATRU LALKI I AKTORA W ŁOMŻY**

Lokalizacja  
Plac Niepodległości 14 Łomża 18-400


Imię i nazwisko projektanta	mgr inż. arch. Andrzej Popławski	Podpis projektanta
Nr uprawnień	UAN.II.7342-122/94	

Nazwa rysunku  
**RZUT PIĘTRA, KONDYGNACJE  
WIEŻY**


Data 06.05.2024	Skala rysunku <b>1:100</b>	Nr rysunku <b>A.02.3</b>
--------------------	-------------------------------	-----------------------------

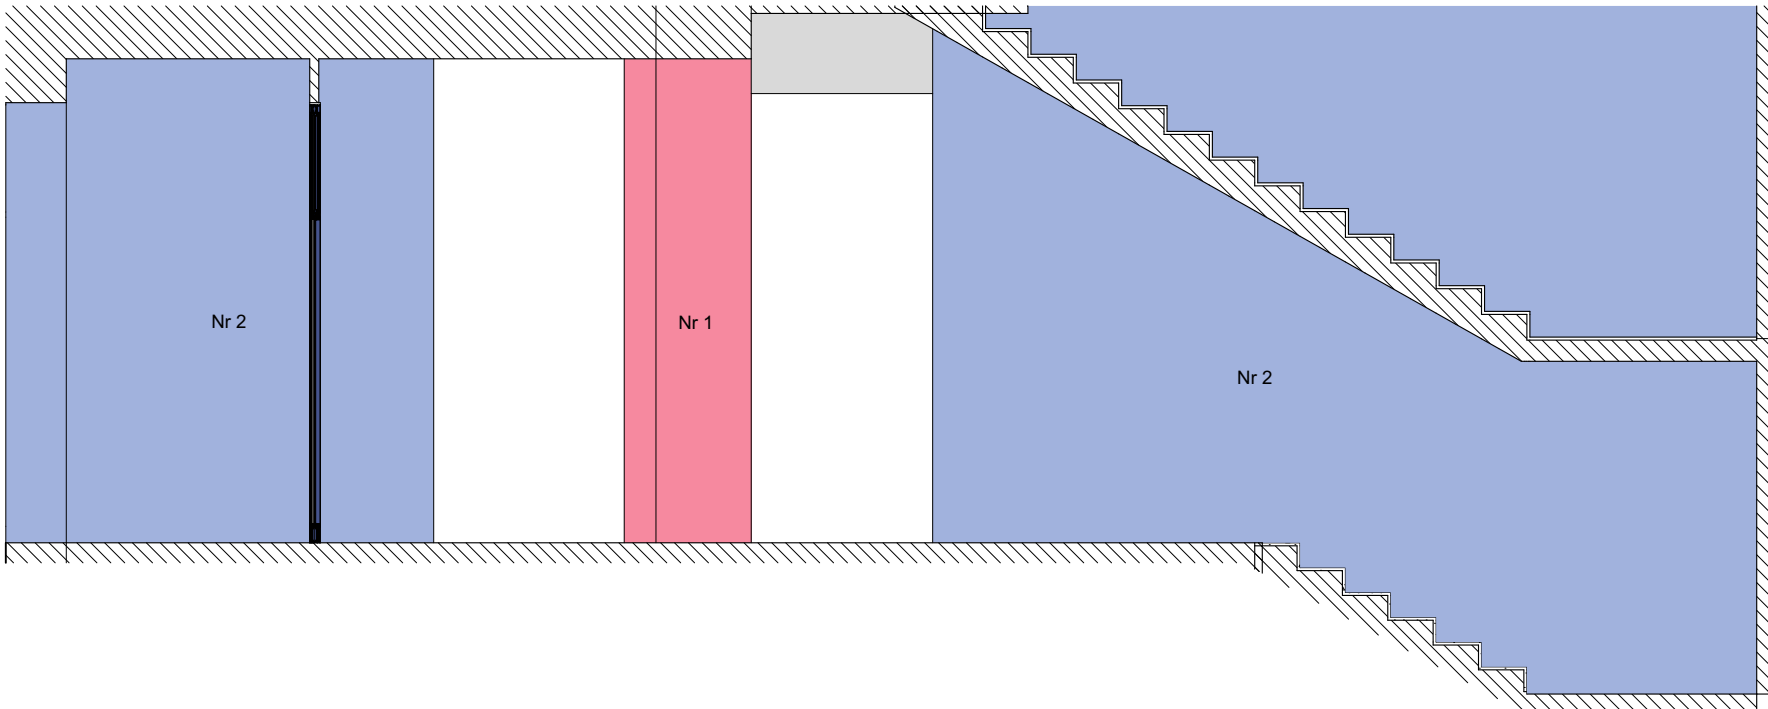


RŚ-0201

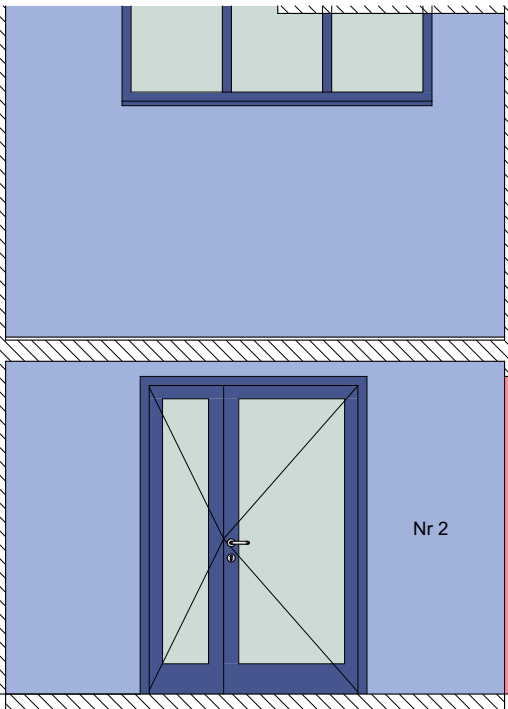


RŚ-0202 1:50

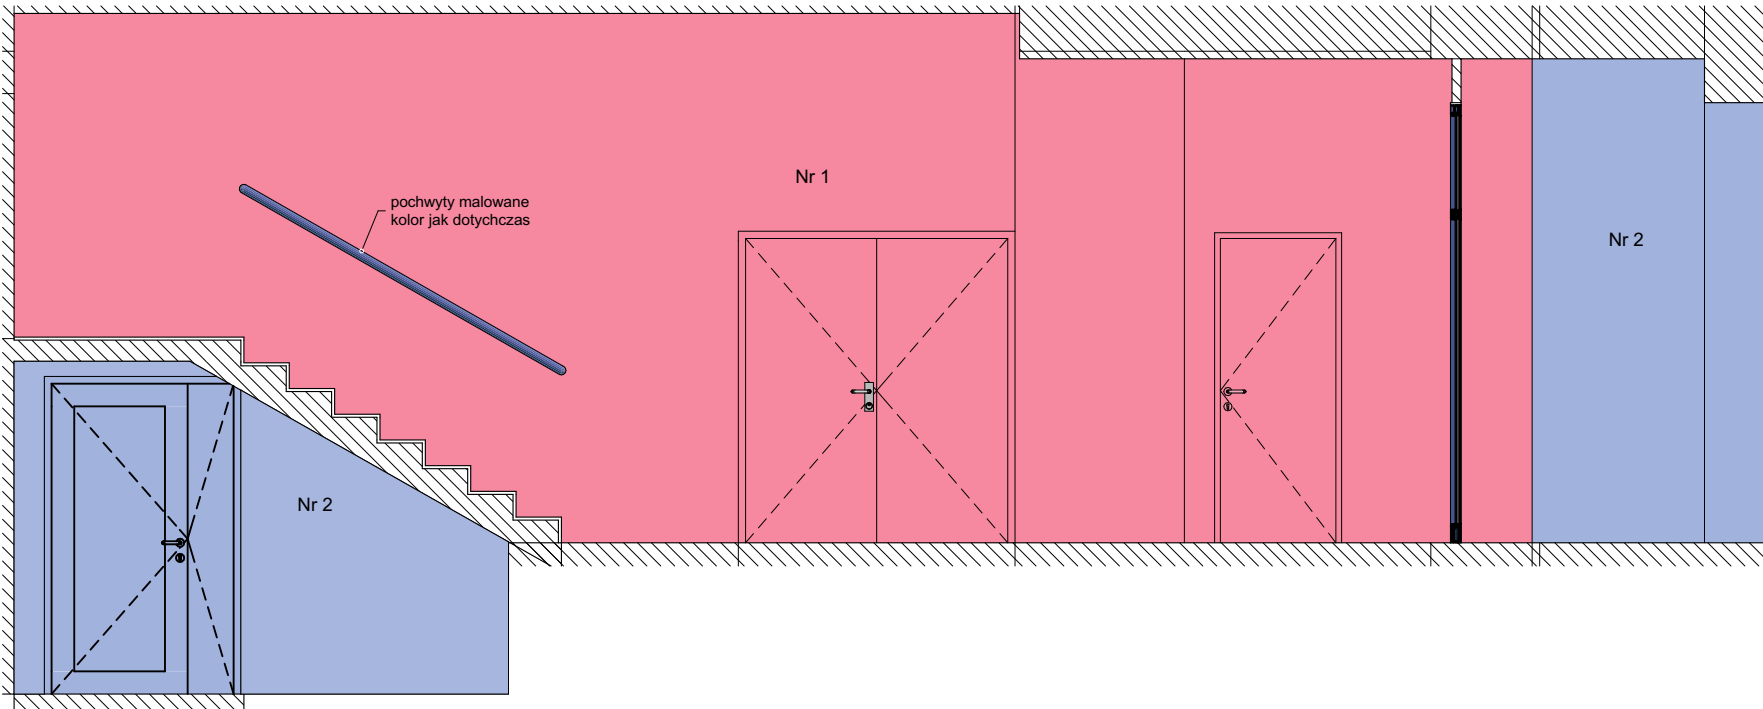


RŚ-0203

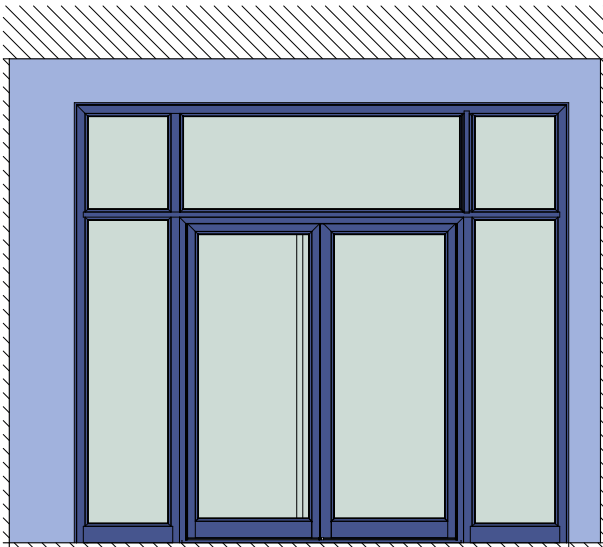


RŚ-0204 1:50

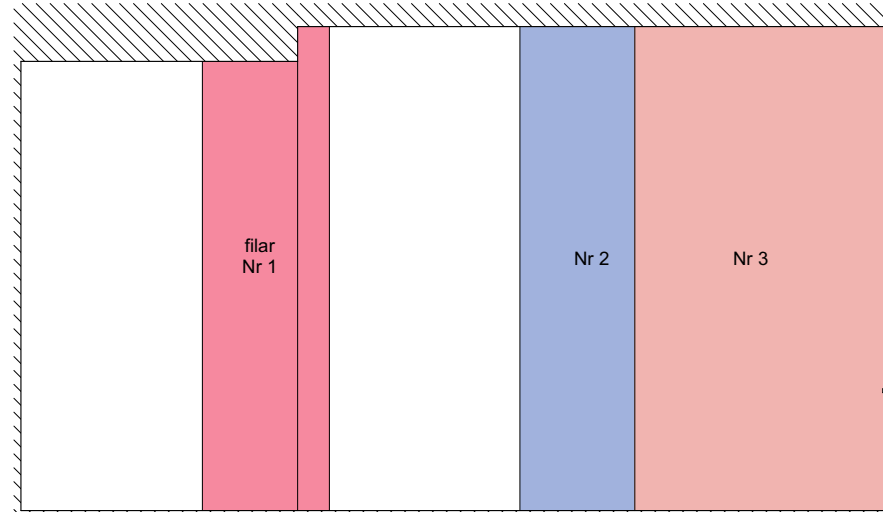


RŚ-0104 1:50

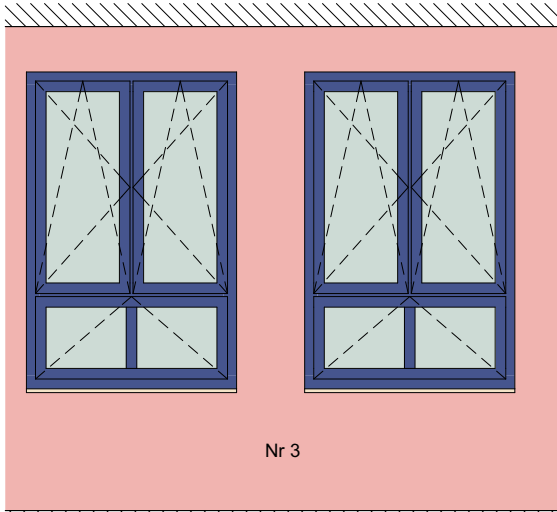

RŚ-0103 1:50

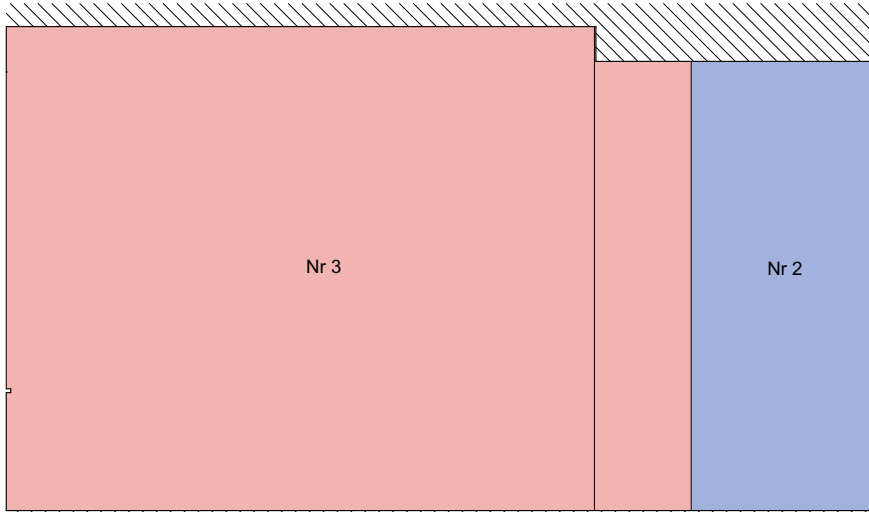


RŚ-0102 1:50

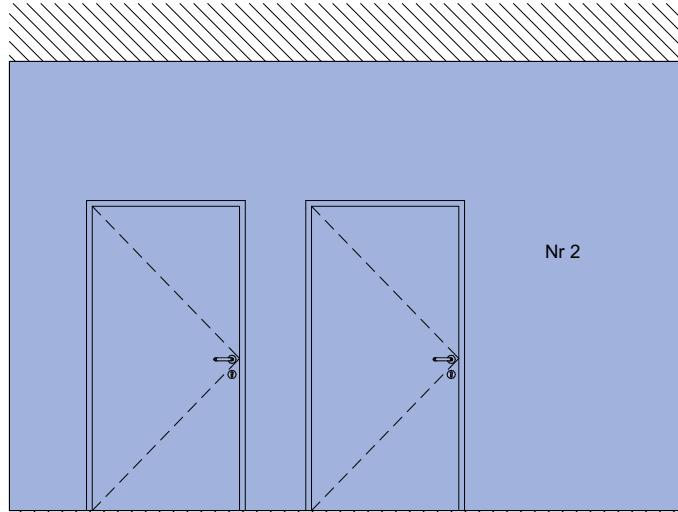

RŚ-0101 1:50




Zestawienie malowanych powierzchni			
Nr	Nazwa koloru	Kolor [oznaczenie]	Miejsce występowania
1	_NCS S 2070-R10B		ściany w przestrzeni ogólnodostępnej, HOL i KAWIARNIA
2	_NCS S 3060-R80B		ściany w przestrzeni ogólnodostępnej, HOL i KAWIARNIA
3	_NCS S 1070-R		ściany w przestrzeni ogólnodostępnej, SZATNIA, KORYTARZ W CZĘŚCI BIUROWEJ
4	_NCS S 8010-R70B		wnęki w ścianach kawiarni, ściany w SALI WIDOWNI
5	_NCS S 1555-R80B		biegi i spoczniki schodowe od spodu

UWAGA:  
Przedstawiona kolorystyka ma charakter orientacyjny.  
Ostateczny wybór kolorów farb nastąpi po wykonaniu próbek na istniejącym podłożu, po uzyskaniu akceptacji inwestora.  
Przed zamówieniem wykładzin i rolet wymiary należy zdyć z natury.

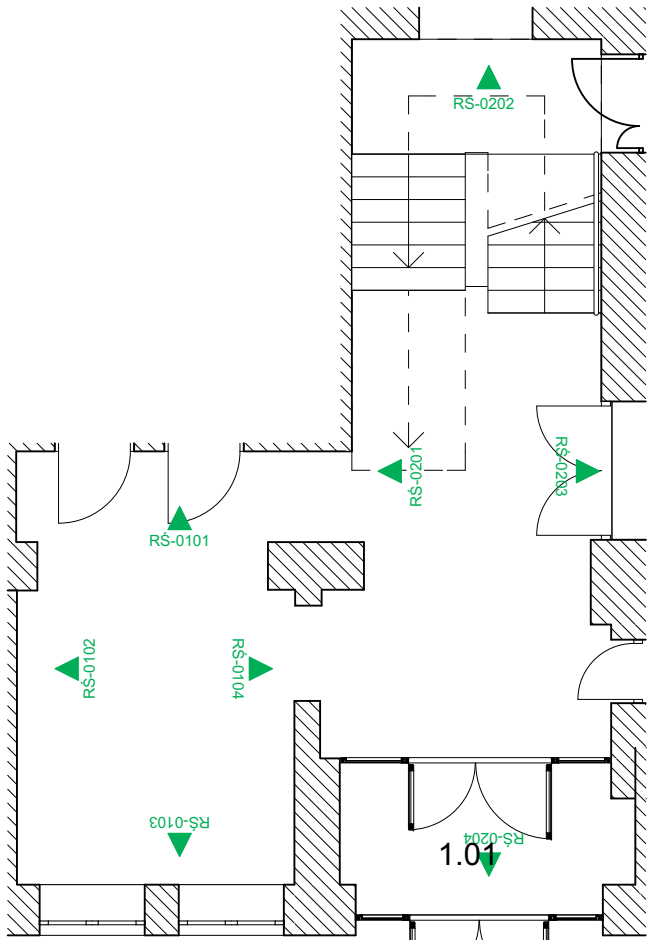

RZUT HOLU 1:100

Rodzaj opracowania <b>ROBOTY REMONTOWE W BUDYNKU TEATRU LALKI I AKTORA W ŁOMŻY</b>		
Lokalizacja <b>Plac Niepodległości 14 Łomża 18-400</b>		
Nazwa obiektu budowlanego <b>TEATR LALKI I AKTORA W ŁOMŻY</b>		
Imię i nazwisko projektanta	mgr inż. arch. Andrzej Popławski	Podpis projektanta
Nr uprawnień		
Nazwa rysunku <b>WIDOKI ŚCIAN - HOL GŁÓWNY</b>		
Data sporządzenia 06.05.2024	Skala rysunku <b>1:100</b>	Nr rysunku <b>A.03.1</b>

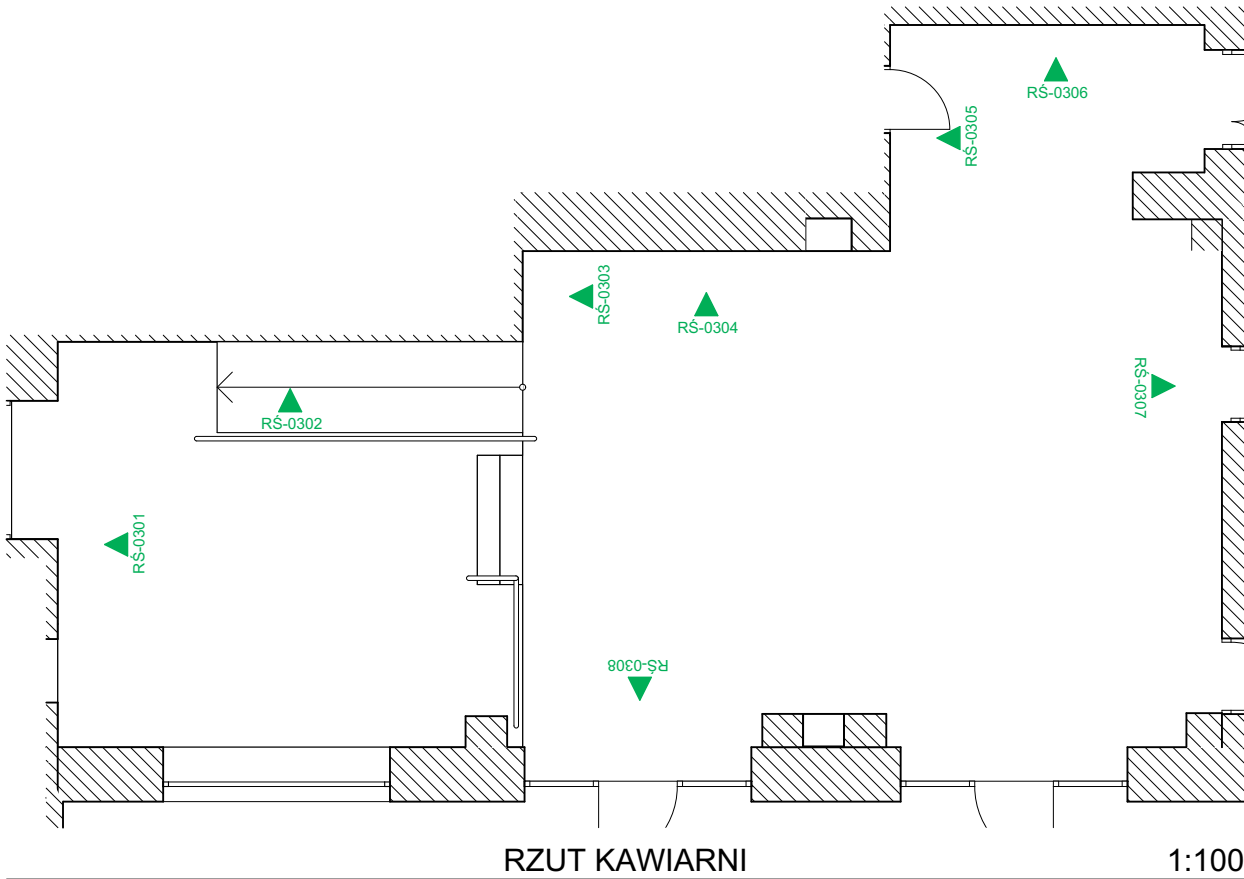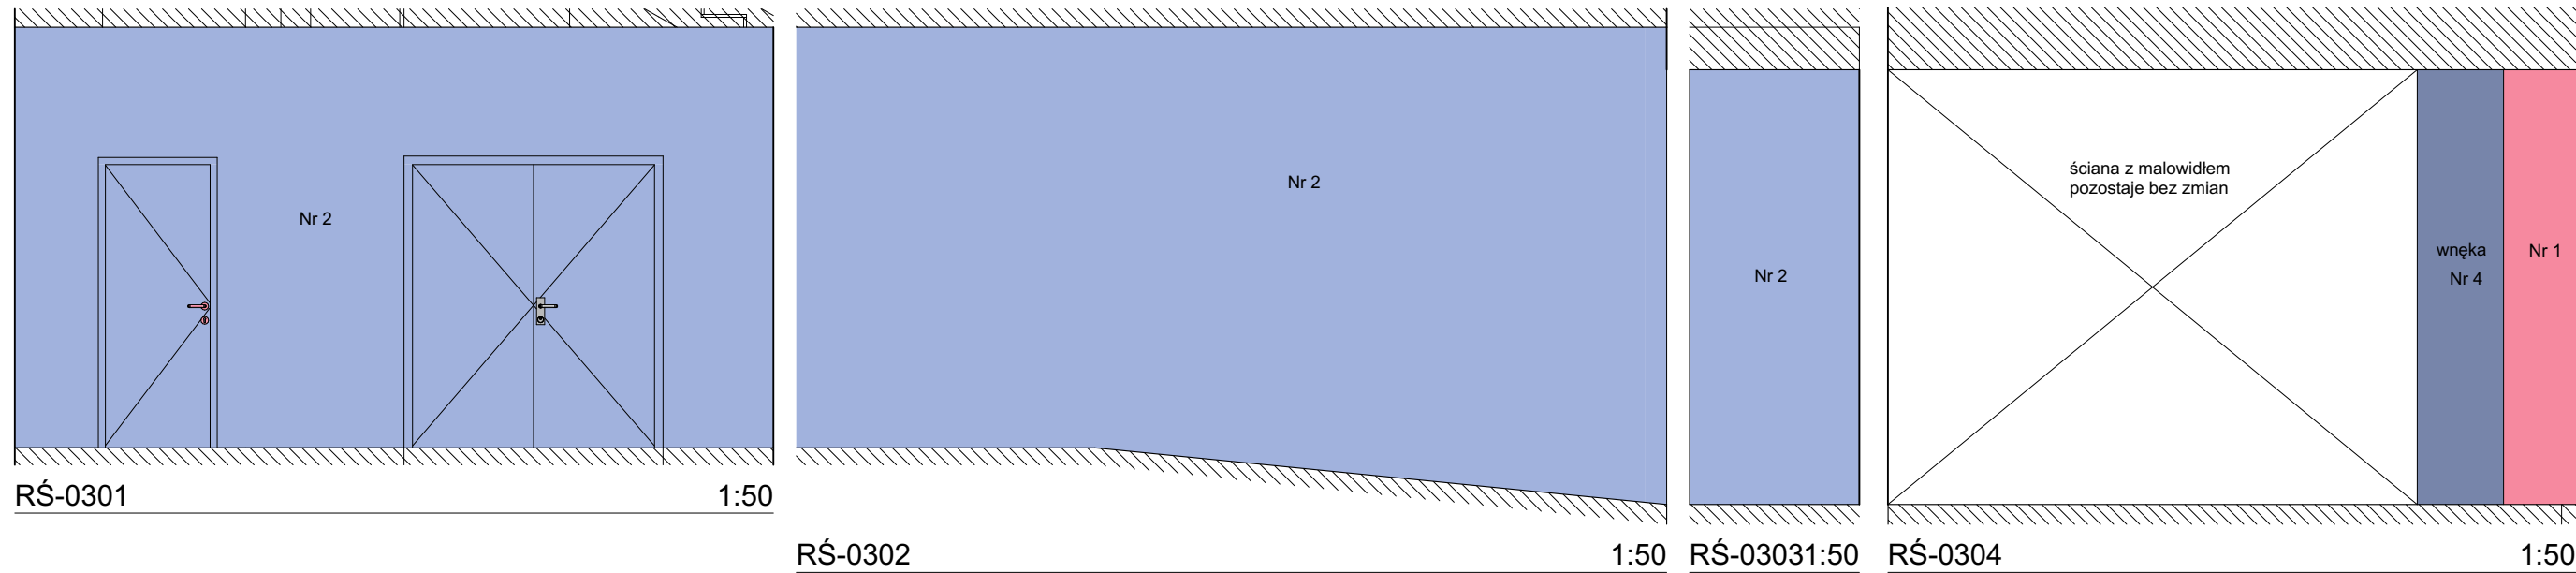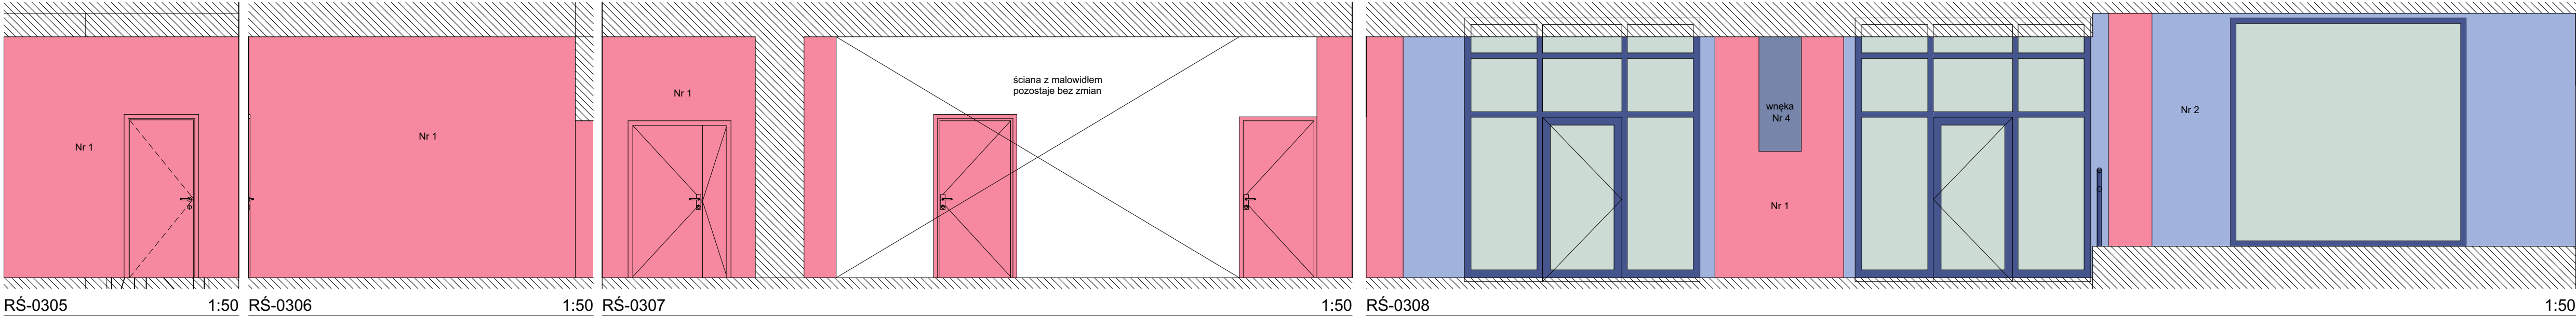
























Zestawienie malowanych powierzchni			
Nr	Nazwa koloru	Kolor [oznaczenie]	Miejsce występowania
1	_NCS S 2070-R10B		ściany w przestrzeni ogólnodostępnej, HOL i KAWIARNIA
2	_NCS S 3060-R80B		ściany w przestrzeni ogólnodostępnej, HOL i KAWIARNIA
3	_NCS S 1070-R		ściany w przestrzeni ogólnodostępnej, SZATNIA, KORYTARZ W CZĘŚCI BIUROWEJ
4	_NCS S 8010-R70B		wnęki w ścianach kawiarni, ściany w SALI WIDOWNI

UWAGA:  
Przedstawiona kolorystyka ma charakter orientacyjny.  
Ostateczny wybór kolorów farb nastąpi po wykonaniu próbek na istniejącym podłożu, po uzyskaniu akceptacji inwestora.  
Przed zamówieniem wykładzin i rolet wymiary należy zdjąć z natury.

Rodzaj opracowania		
ROBOTY REMONTOWE W BUDYNKU TEATRU LALKI I AKTORA W ŁOMŻY		
Lokalizacja		
Plac Niepodległości 14 Łomża 18-400		
Nazwa obiektu budowlanego		
TEATR LALKI I AKTORA W ŁOMŻY		
Imię i nazwisko projektanta	mgr inż. arch. Andrzej Popławski	Podpis projektanta
Nr uprawnień		
Nazwa rysunku		
WIDOKI ŚCIAN - KAWIARNIA		
Data sporządzenia	Skala rysunku	Nr rysunku
06.05.2024	1:100	A.03.2



KOLORYSTYKA DRZWI					KOLORYSTYKA DRZWI				
Symbol koloru	Kolor [próbka]	ID	Ilość	Powierzchnia [m2]	Symbol koloru	Kolor [próbka]	ID	Ilość	Powierzchnia [m2]
_NCS S 2070-R10B					_NCS S 3060-R80B				
		D-1	1	1,79			D-1	1	2,08
		D-3	1	3,76			D-2	2	9,48
		D-6	1	4,49			D-3	1	4,22
		D-7	2	10,01			D-9	1	4,48
		D-8	1	5,69			D-21	1	7,92
		D-12	1	4,71	_NCS S 8010-R70B				
		D-13	1	4,71			D-17	1	7,03
		D-14	1	5,92			D-20	1	6,48
		D-15	4	18,48					
_NCS S 2500-N									
		D-4	2	9,85					
		D-5	6	23,44					
		D-10	2	9,18					
		D-11	2	8,09					
		D-16	1	4,55					
		D-18	3	12,76					
		D-19	1	3,94					

Nazwa obiektu budowlanego			Rodzaj opracowania		
TEATR LALKI I AKTORA W ŁOMŻY			ROBOTY REMONTOWE W BUDYNKU TEATRU LALKI I AKTORA W ŁOMŻY		
Lokalizacja			Nazwa rysunku		
Plac Niepodległości 14 Łomża 18-400			KOLORYSTYKA DRZWI		
Imię i nazwisko projektanta	mgr inż. arch. Andrzej Popławski	Podpis projektanta	Data sporządzenia		Nr rysunku
Nr uprawnień	UAN.II.7342-122/94		06.05.2024		
					A.04.1