


RZUT PODZIEMIA

Skala 1:50

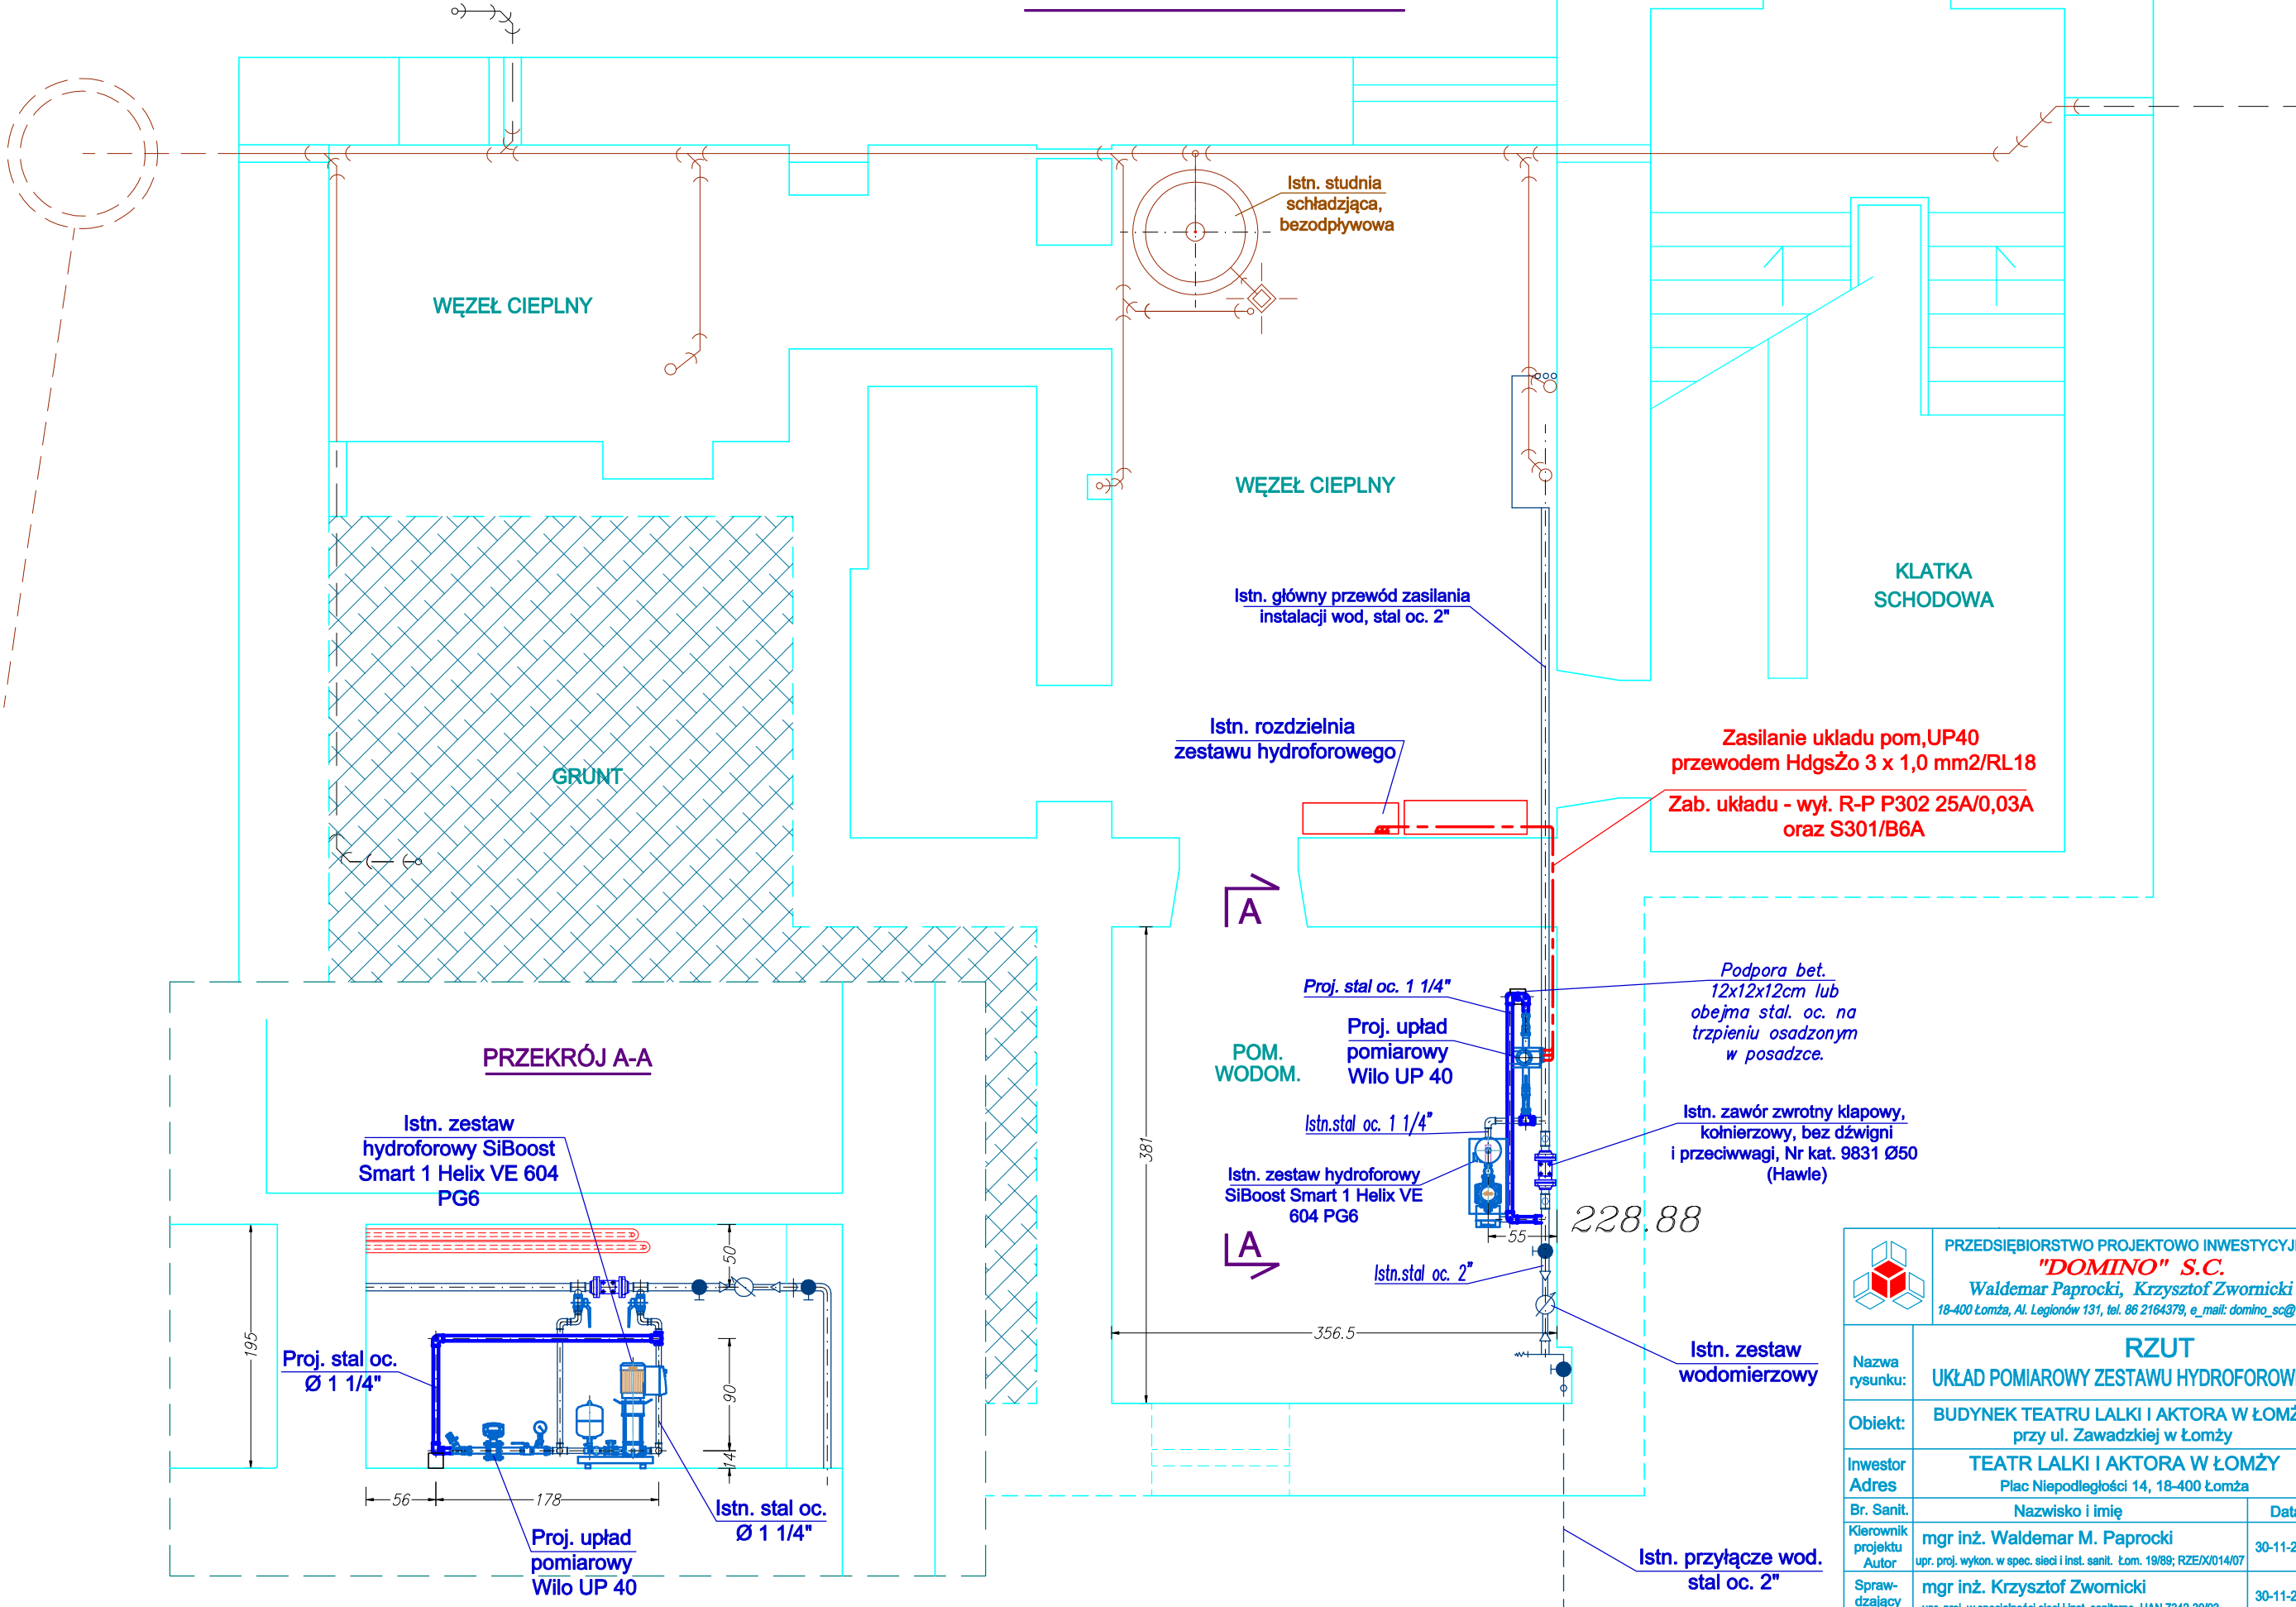

	PRZEDSIĘBIORSTWO PROJEKTOWO INWESTYCYJNE "DOMINO" S.C. Waldemar Paprocki, Krzysztof Zwornicki 18-400 Łomża, Al. Legionów 131, tel. 86 2164379, e_mail: domino_sc@wp.pl		Nr DT 9/2021
	Faza P.T.W.		
Nazwa rysunku:	RZUT UKŁAD POMIAROWY ZESTAWU HYDROFOROWEGO - RZUT		
Obiekt:	BUDYNEK TEATRU LALKI I AKTORA W ŁOMŻY przy ul. Zawadzkiej w Łomży		Rys. nr. 2
Inwestor Adres	TEATR LALKI I AKTORA W ŁOMŻY Plac Niepodległości 14, 18-400 Łomża		Skala: 1:50
Br. Sanit.	Nazwisko i imię	Data	Podpis
Kierownik projektu Autor	mgr inż. Waldemar M. Paprocki upr. proj. wykon. w spec. sied i inst. sanit. Łom. 19/89; RZE/X/014/07	30-11-2021	
Sprawdzający	mgr inż. Krzysztof Zwornicki upr. proj. w specjalności sieci i inst. sanitarne UAN 7342-30/93	30-11-2021	
Niniejszy rysunek i projekt stanowi utwór w rozumieniu przepisów ustawy o prawie autorskim; jest chroniony prawem autorskim (KC oraz Dz.U.Nr.24,poz.83 z 04.02.1994r.). Powielanie i wykorzystywanie bez zgody autora projektu jest zabronione.			